

PLAN PARCIAL DE DESARROLLO URBANO

"SANTA RITA "

SUBUSUARIOS

LIMITE DE AREA DE ESTUDIO

INDUSTRIA PESADA
SERVICIOS A LA INDUSTRIA
TERRESTRO CAMPESINO
ÁREA A PROPIEDAD PRIVADA
VÁLIDO DE ACCESO

PLANO DIGITAL ATLAS DE CAMBIOS Y FONDO EN CARTA DE NITIF 1:5000

ACCIÓN LIMBIASTRONAL

"SANTA RITA "

PROPIETARIO
SR. ALFREDO VAZQUEZ HERNANDEZ Y CDA.

LOCALIDAD
LA SANGUAJUELA ATOTONILCO JALISCO

PLANO DE UTILIZACION DE SUELO

E-2

PROYECTO: TOP. ISMAEL ALVAREZ S.

PROYECTANTE: ANQ. FELIPE ALVAREGUEZ E.


FECHA: NOVIEMBRE 2018

PROYECTANTE: TOP. ISMAEL ALVAREZ S.



CUADRO DE CONSTRUCCION					
LADO	PV	RAMBO	DISTANCIA	COORDENADAS	
				V	X
1	2	S 00 00'00" E	893.794	1	747.9058.728
2	3	N 90 00'00" E	837.928	2	748.7438008
3	4	N 00 00'00" E	893.794	4	748.7438008
4	1	N 90 00'00" W	837.928	1	747.9058.728

SUPERFICIE = 748.935.232 m2

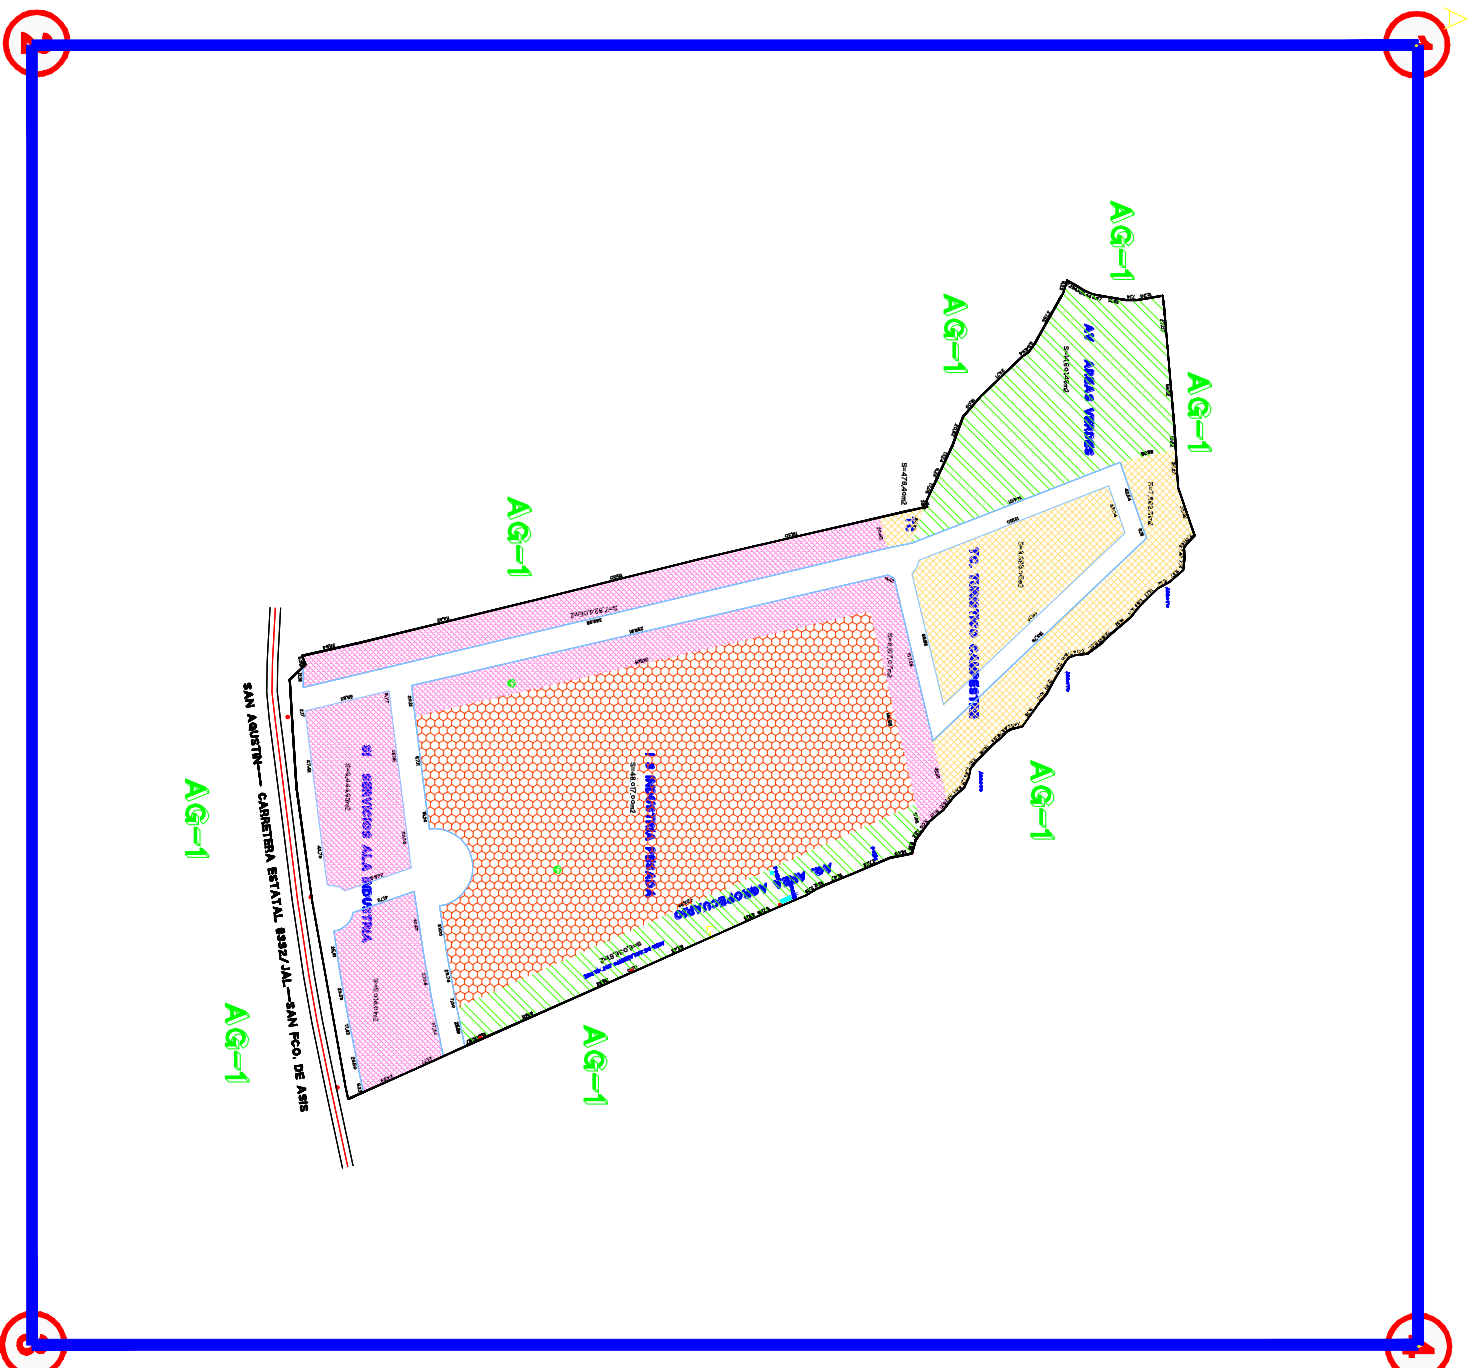

AREAS DE UTILIZACION DE SUELO PPDU SANTA ROSA

ESCALA

1 : 5,000